


MAPA DO CELÓW PROJEKTOWYCH  
SKALA 1:500

STAROSTWO POWIATOWE W BRZOSZOWIE  
WZGLĘDNY NUMER DZIAŁKI: 422/2  
WZGLĘDNY NUMER DZIAŁKI: 417/2  
WZGLĘDNY NUMER DZIAŁKI: 417/3  
Kopia mapy zasadniczej  
Objekt: Brzozów  
Gmina: Brzozów  
Powiat: Brzozowski  
Woj.: Podkarpackie  
Godło: 7.117.30.08.3/175.431.224.4  
Mapa aktualna na dzień: 19-08-2011r  
w oznaczonym zakresie: Kronstadt 86  
układ współrzędnych: KRS  
układ odniesienia: WYKONAWCA

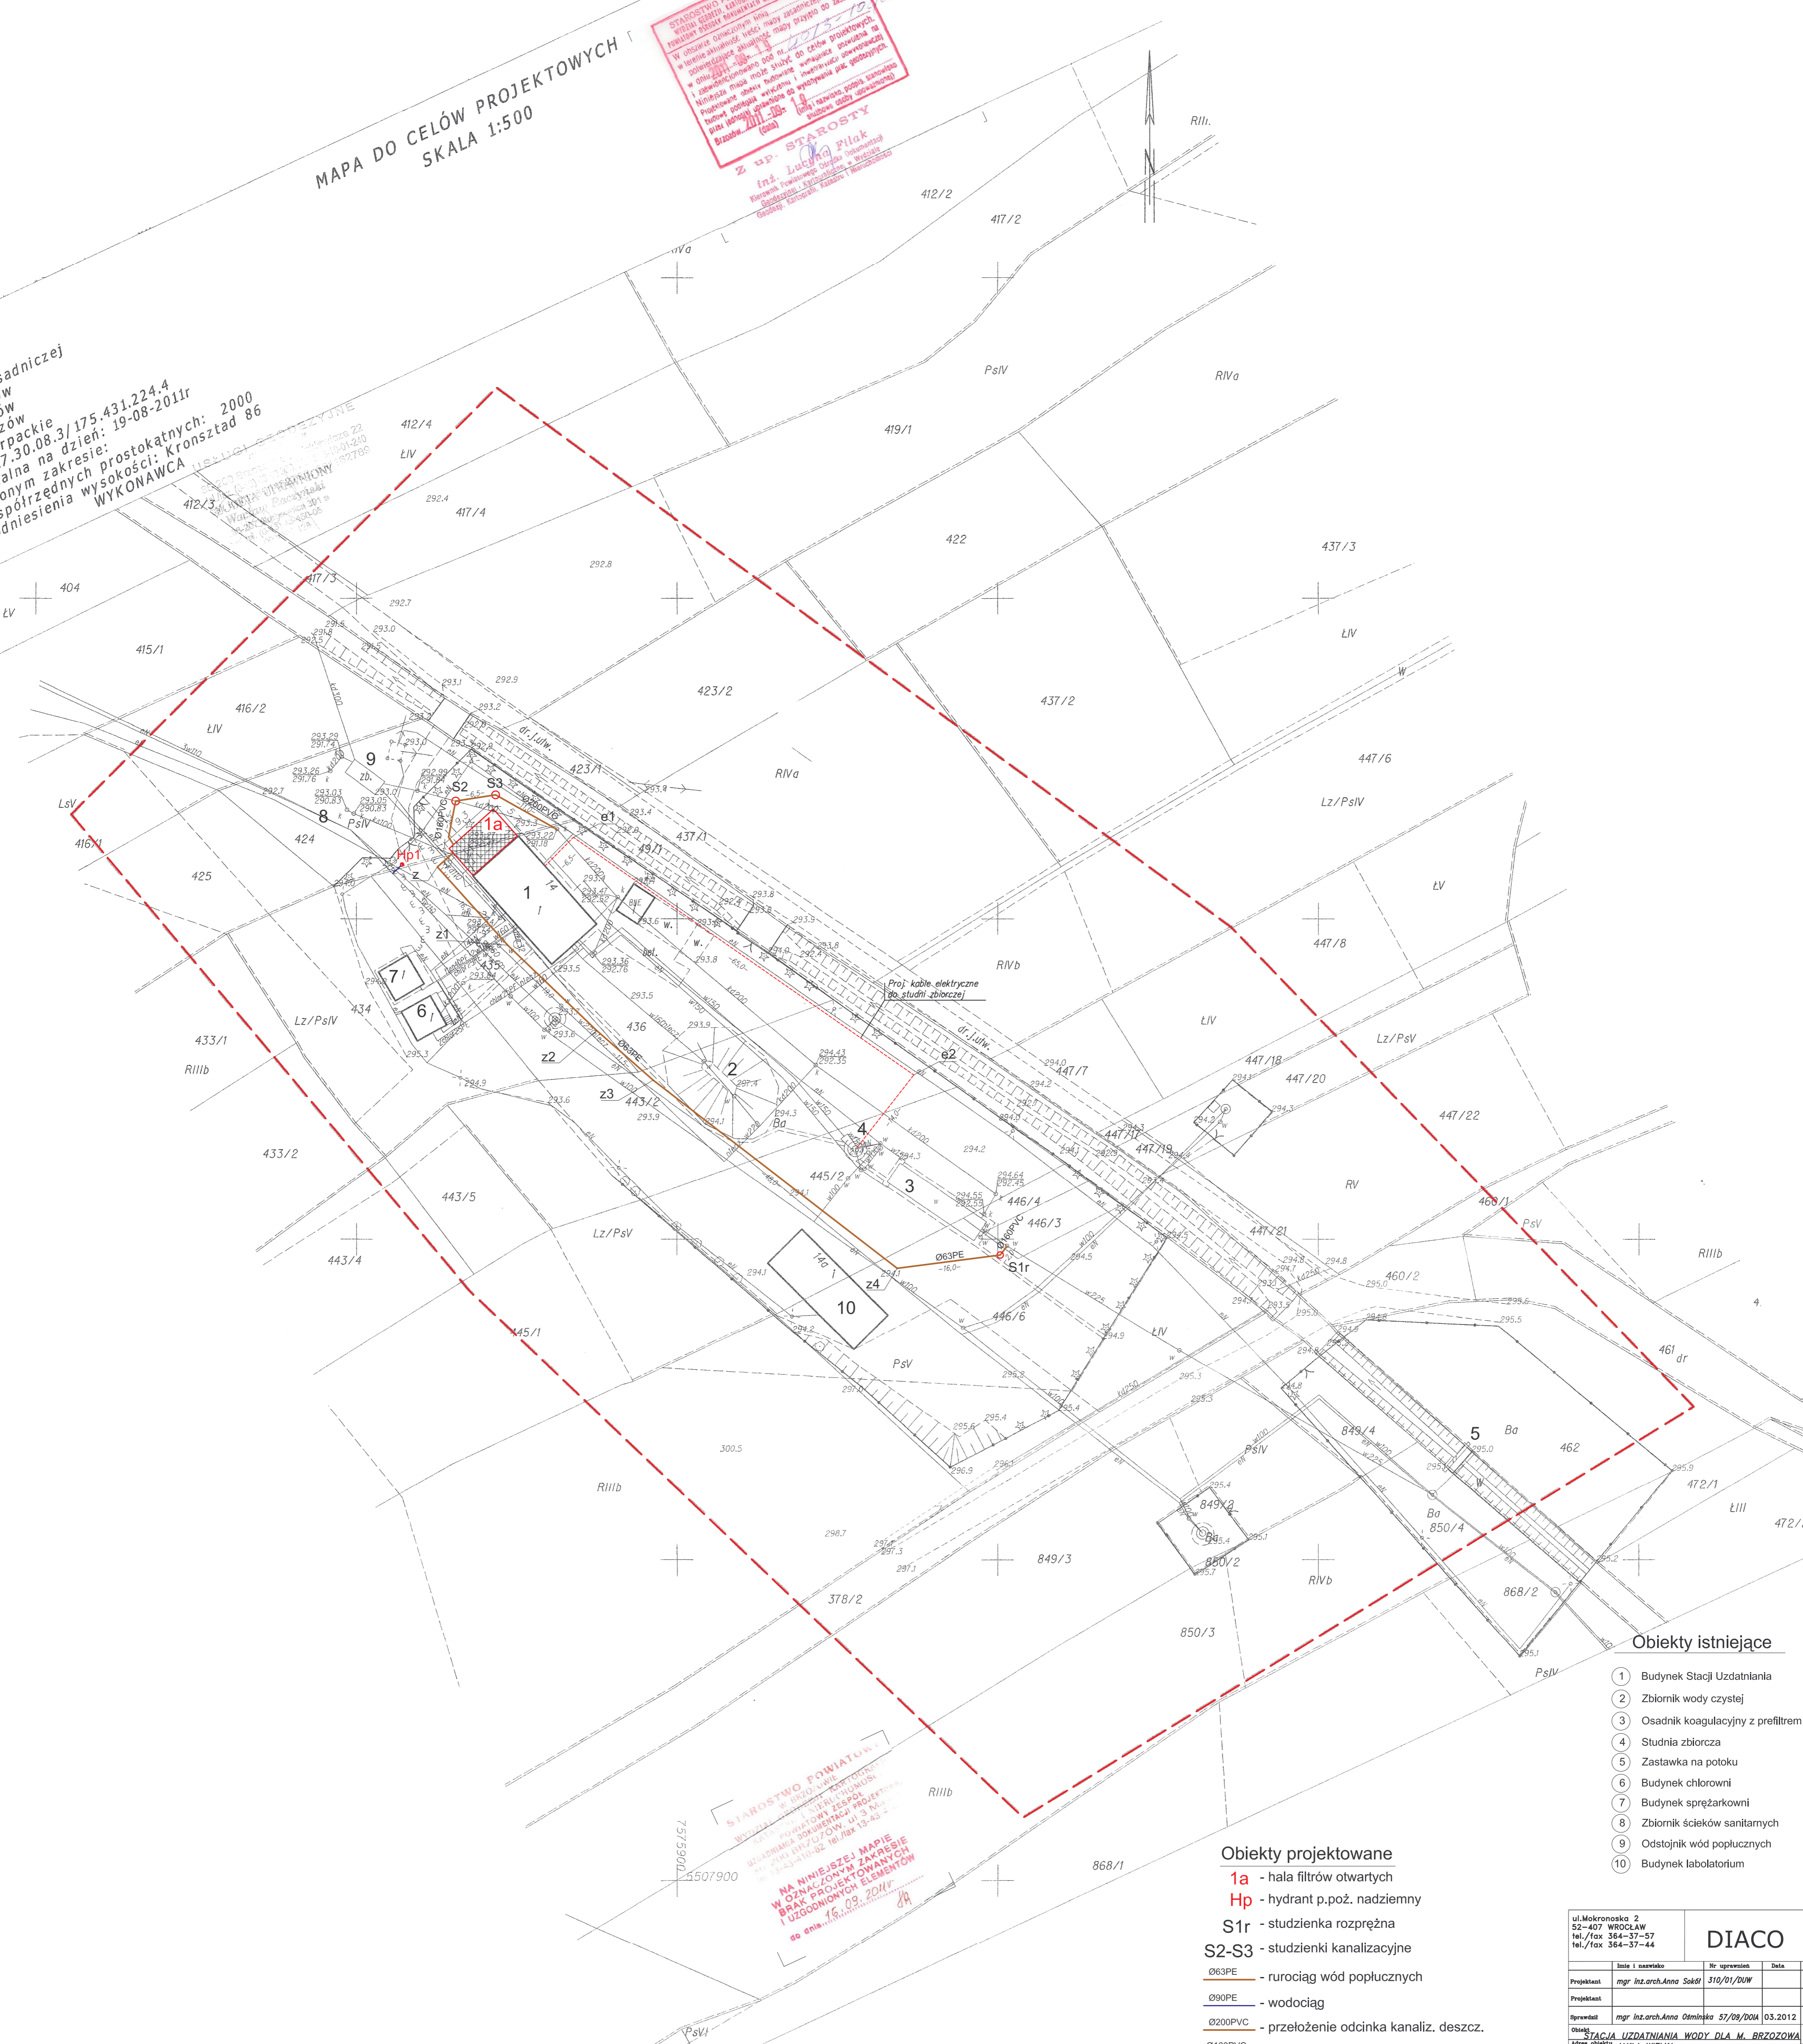

- Obiekty istniejące**
- 1 Budynek Stacji Uzdatniania
  - 2 Zbiornik wody czystej
  - 3 Osadnik koagulacyjny z prefiltrem
  - 4 Studnia zbiorcza
  - 5 Zastawka na potoku
  - 6 Budynek chlorowni
  - 7 Budynek sprężarkowni
  - 8 Zbiornik ścieków sanitarnych
  - 9 Odstożnik wód poplucznych
  - 10 Budynek laboratorium

- Obiekty projektowane**
- 1a - hala filtrów otwartych
  - Hp - hydrant p.poż. nadziemny
  - S1r - studzienka rozprężna
  - S2-S3 - studzienki kanalizacyjne
  - Ø63PE - rurociąg wód poplucznych
  - Ø90PE - wodociąg
  - Ø200PVC - przełożenie odcinka kanaliz. deszcz.
  - Ø160PVC - przelew do kanaliz. deszcz.
  - - - - - kabel elektroenergetyczny i sterowniczy

STAROSTWO POWIATOWE  
WZGLĘDNY NUMER DZIAŁKI: 422/2  
WZGLĘDNY NUMER DZIAŁKI: 417/2  
WZGLĘDNY NUMER DZIAŁKI: 417/3  
ul. Młokronoska 2 52-407 WROCŁAW tel./fax 364-37-57 tel./fax 364-37-44		<b>DIACO</b>	
Projektant	mgr inż. arch. Anna Soból	Nr uprawnień	310/01/D/W
Projektant	mgr inż. arch. Anna Soból	Data	03.2012
Objekt	STACJA UZDATNIANIA WODY DLA M. BRZOSZOWA	Skala	1:500
Adres obiektu	JAKŁA WIELKA	Typ mapy	
Tytuł rysunku: PROJEKT Zagospodarowania Terenu			1Z
Inwestor: PRZEDSIĘWZIĘCIE GOSPODARSTWA ROLNICZEJ UL. LEGIONISTÓW 10, 54-200 BRZOSZÓW			mgr. nr