


PROJEKT ROZBUDOWY, rzut dachu

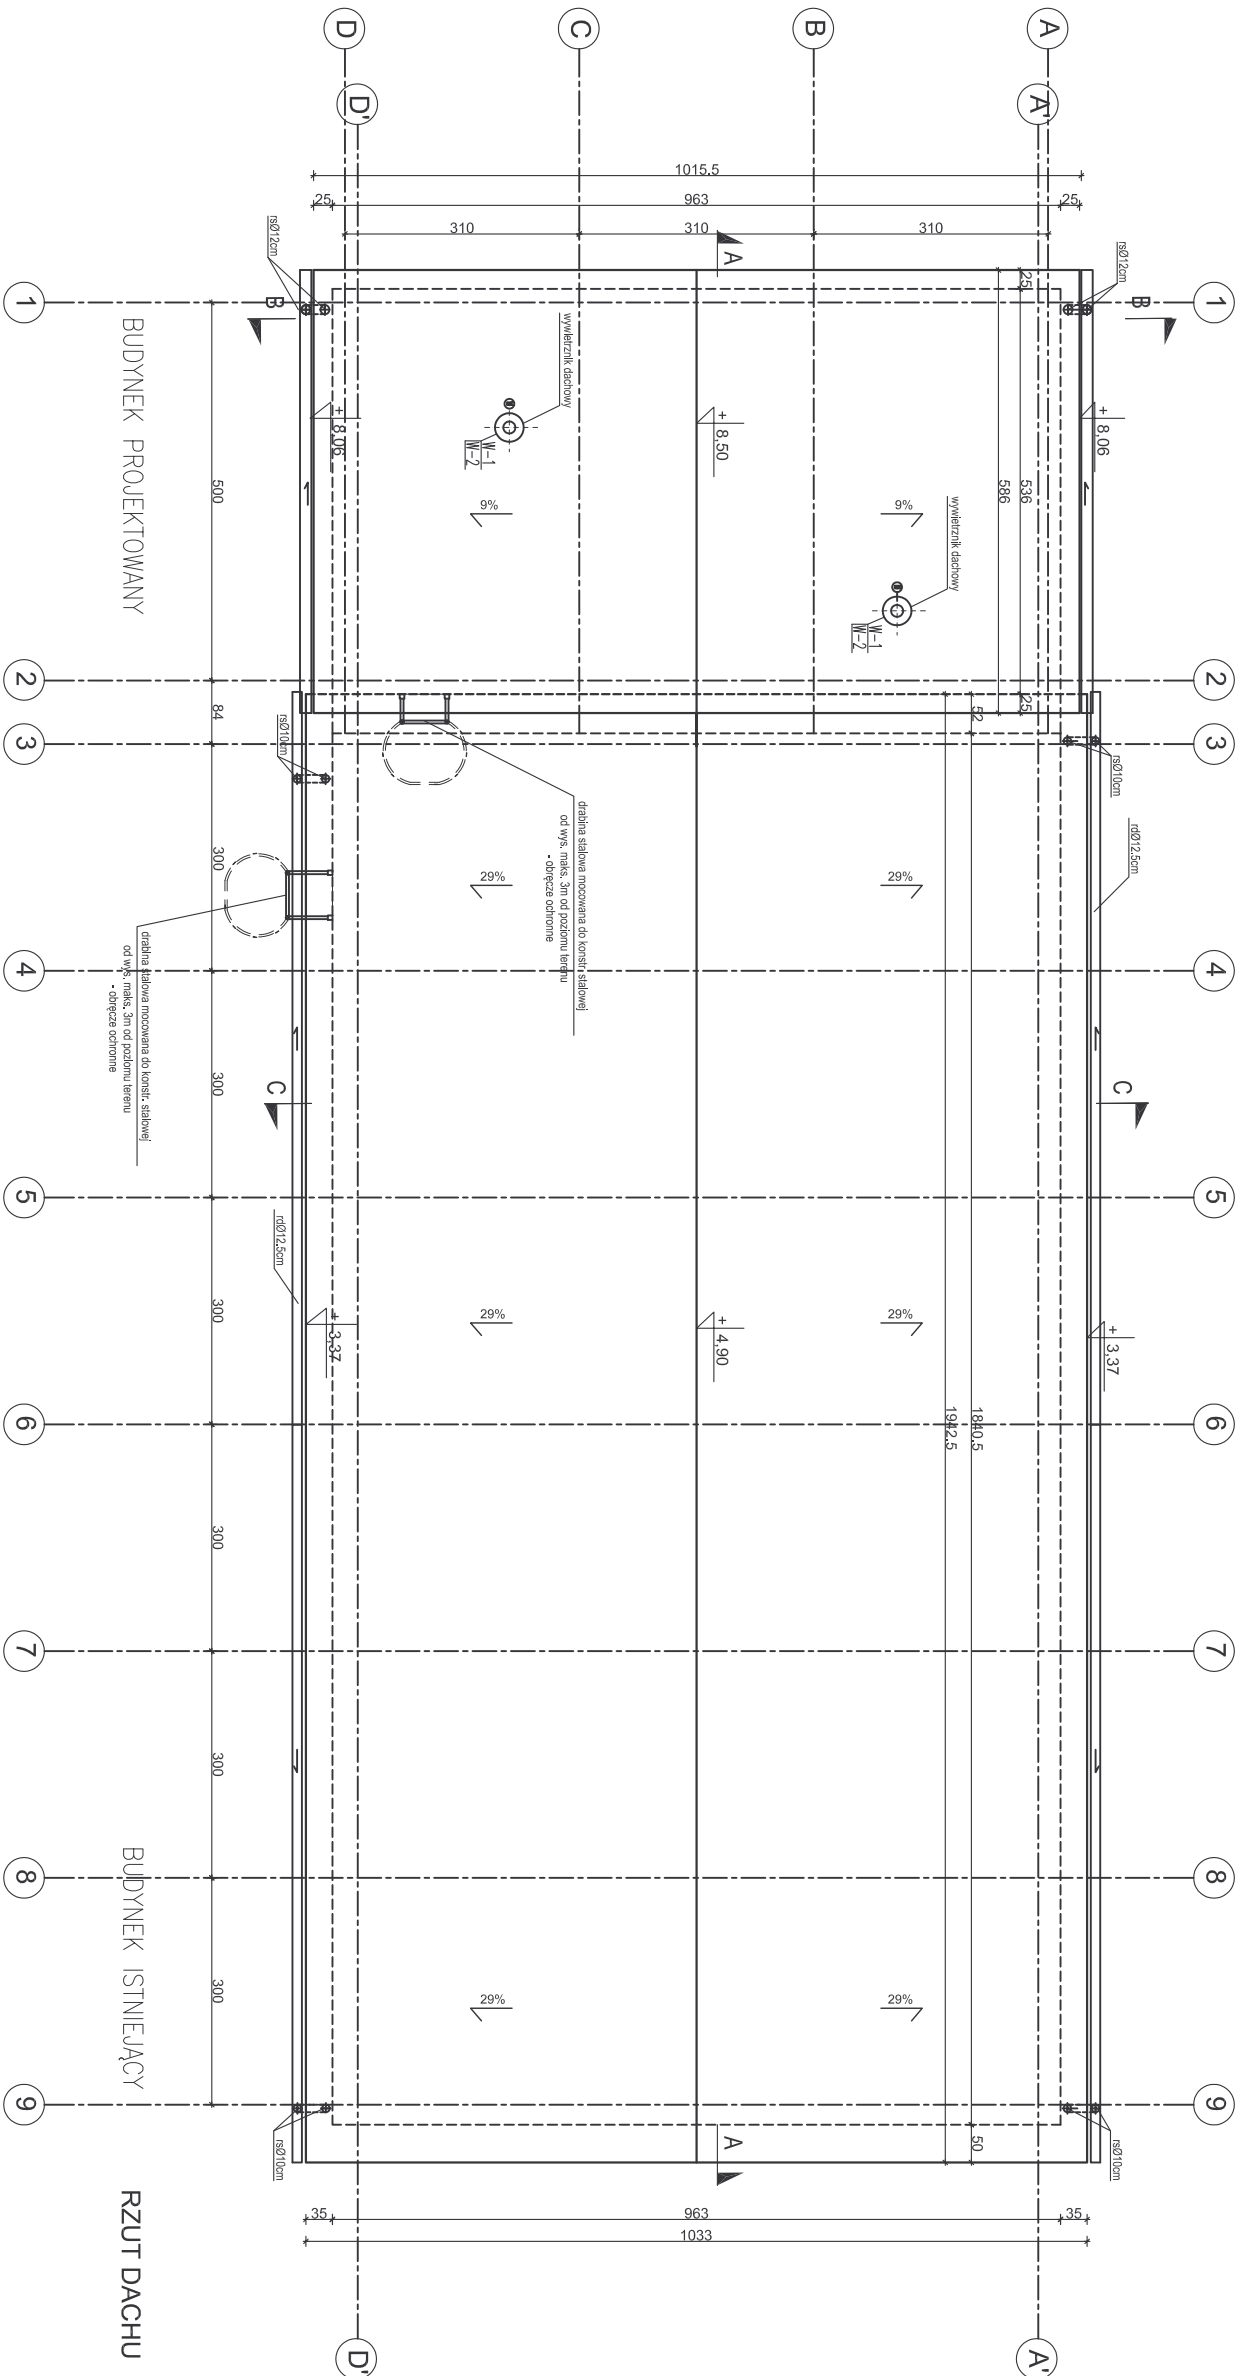

ul. Mokronoska 2  
52-407 WROCŁAW  
tel./fax 364-37-57  
tel./fax 364-37-44

DIACO

Imię i nazwisko		Nr uprawnień		Podpis			
Projektant	mgr inż. arch. Anna Sokół	310/01/DUW					
Opracował/ Asystent arch.	mgr inż. arch. Agnieszka Wojcieszak						
Sprawdził	mgr inż. arch. Anna Osmińska	57/09/DIA					
Inwestycja	Przebudowa stacji uzdatniania wody w Jaski Wielkiej						
Obiekt							
BUDYNEK TECHNOLOGICZNY							
Tytuł rysunku					PROJEKT ROZBUDOWY - RZUT DACHU		
Inwestor					PRZEDSIĘBIORSTWO GOSPODARKI KOMUNALNEJ ul. Legionistów 10, 36-200 Brzozów		
PB	<input type="checkbox"/>	PW	<input type="checkbox"/>				