




INWENTARYZACJA

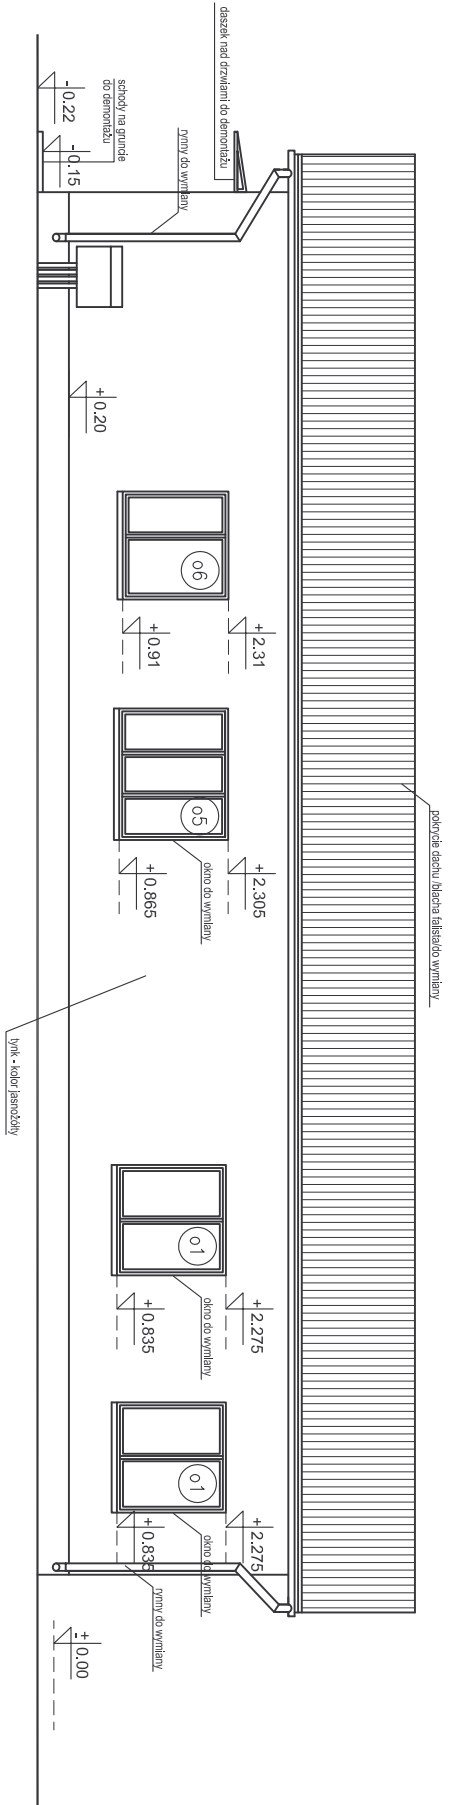


ELEWACJA BOCZNA

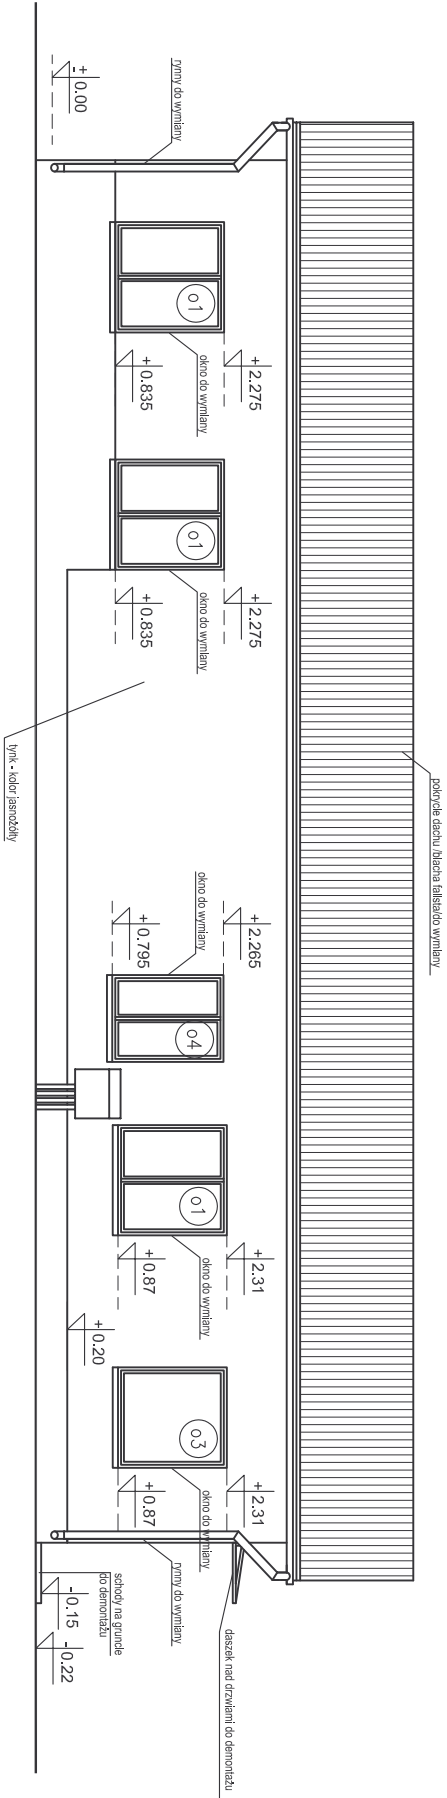

ELEWACJA BOCZNA

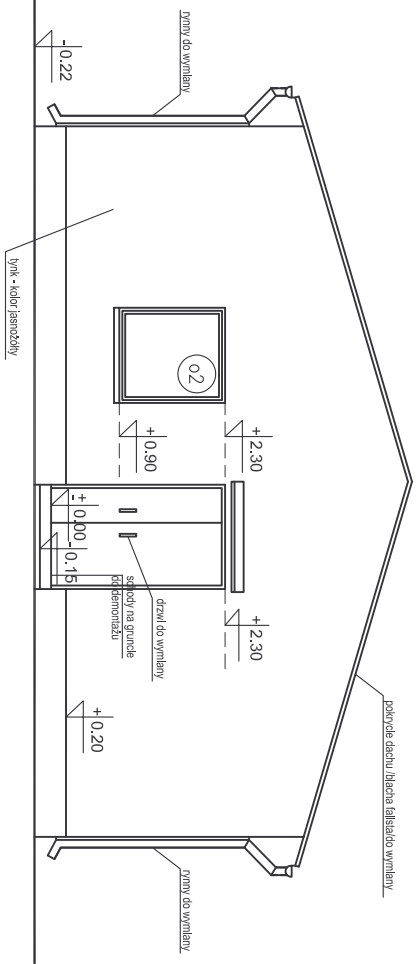

ELEWACJA FRONTOWA

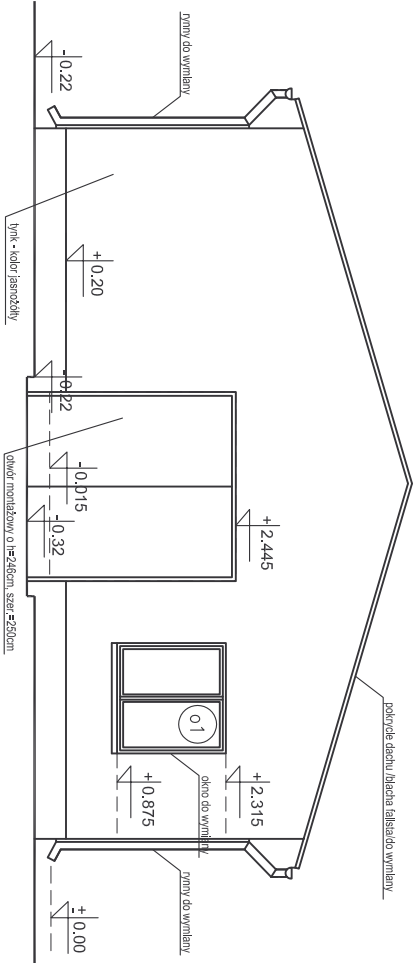

ELEWACJA TYLNA

ul. Mokronoska 2 52-407 WROCŁAW tel./fax 364-37-57 tel./fax 364-37-44		DIACO	
Imię i nazwisko		Nr uprawnień	
Projektant		Podpis	
mgr inż. arch. Anna Sokół		310/01/DUW	
Opracował/ Asystent arch.			
mgr inż. arch. Agnieszka Wojcieszak			
Sprawdził			
mgr inż. arch. Anna Osmińska		57/09/DIA	
Inwestycja		Skala	
Przebudowa stacji uzdatniania wody w Jaki Wielkiej		1:100	
Obiekt		Data	
BUDYNEK TECHNOLOGICZNY		marzec 2012	
Tytuł rysunku		rys. nr	
ELEWACJE - STAN ISTNIEJĄCY		A-1	
Inwestor		PB <input type="checkbox"/> PW <input type="checkbox"/>	
PRZEDSIĘBIORSTWO GOSPODARKI KOMUNALNEJ ul. Legionistów 10, 36-200 Brzozów			