




PROJEKT ROZBUDOWY, przekroje A-A,B-B,C-C

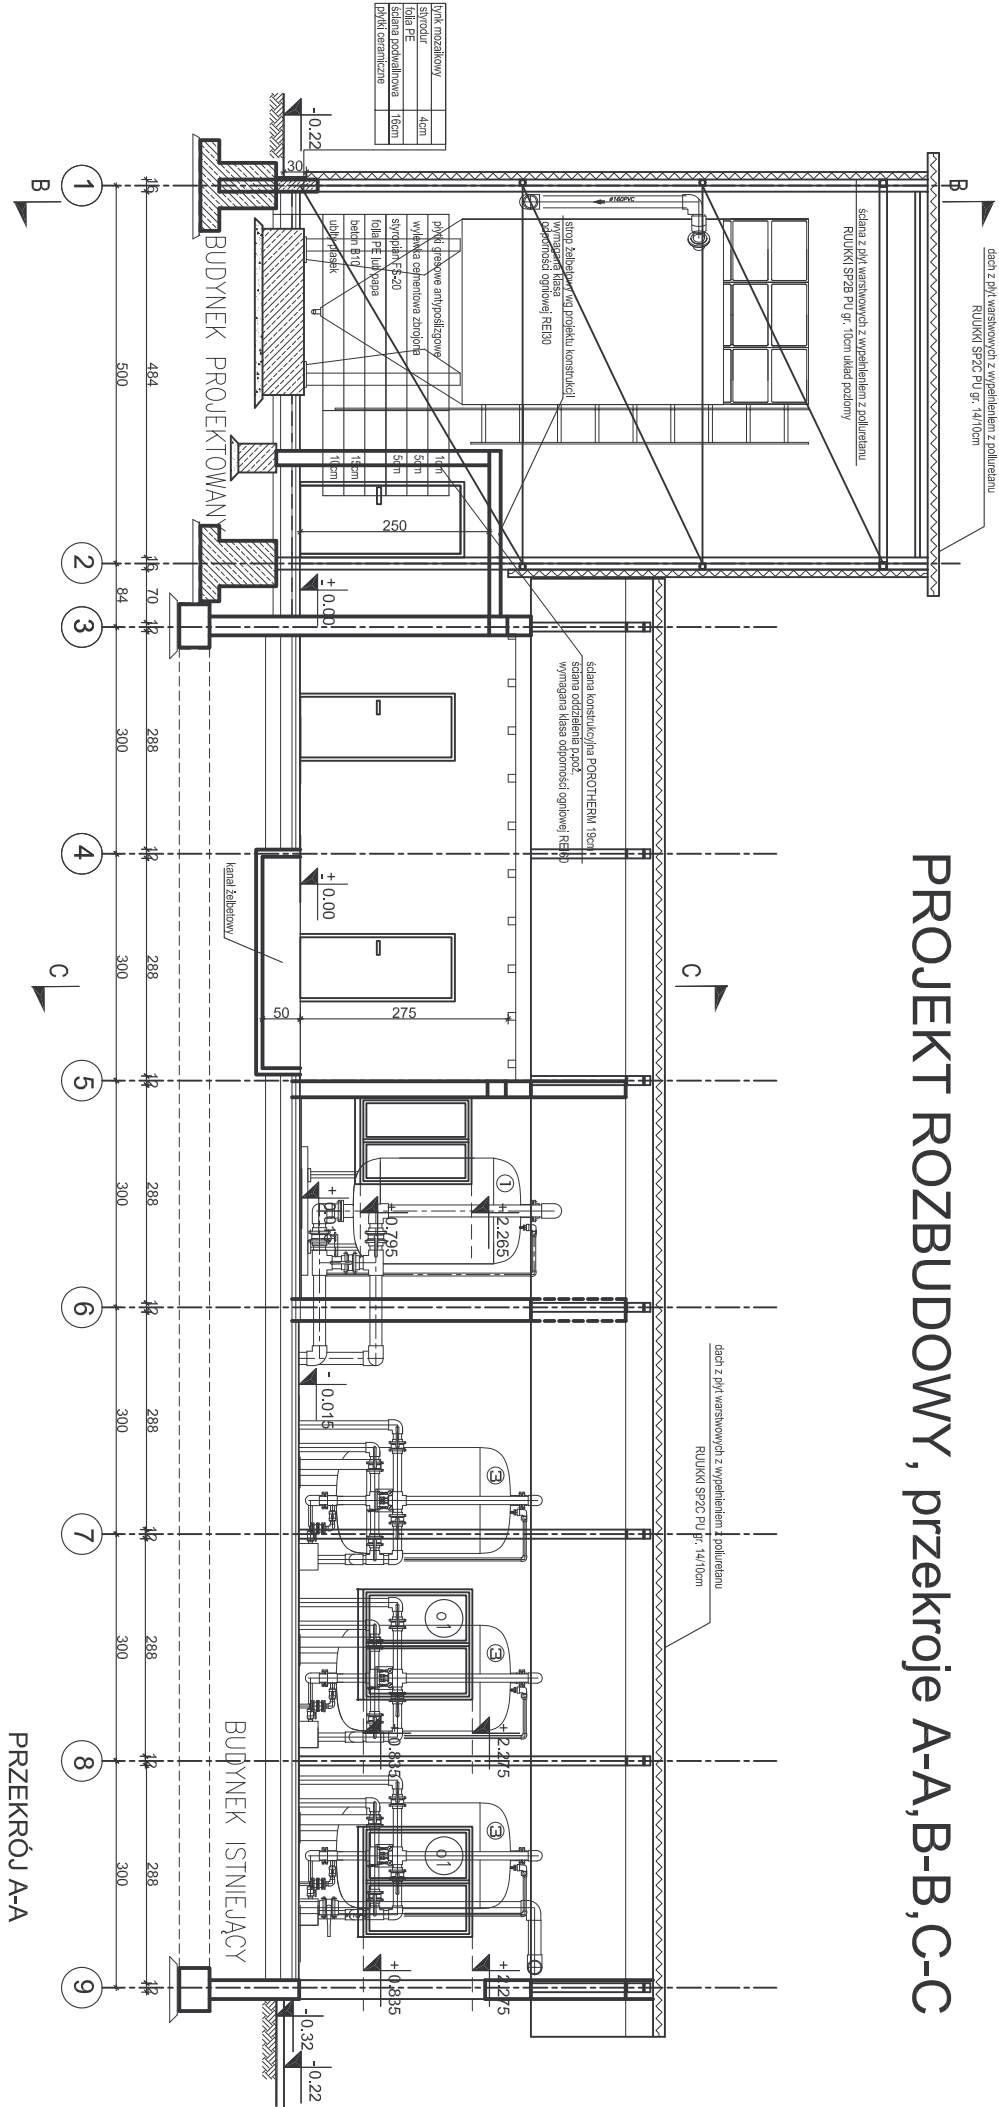

PRZESZKÓŁ A-A

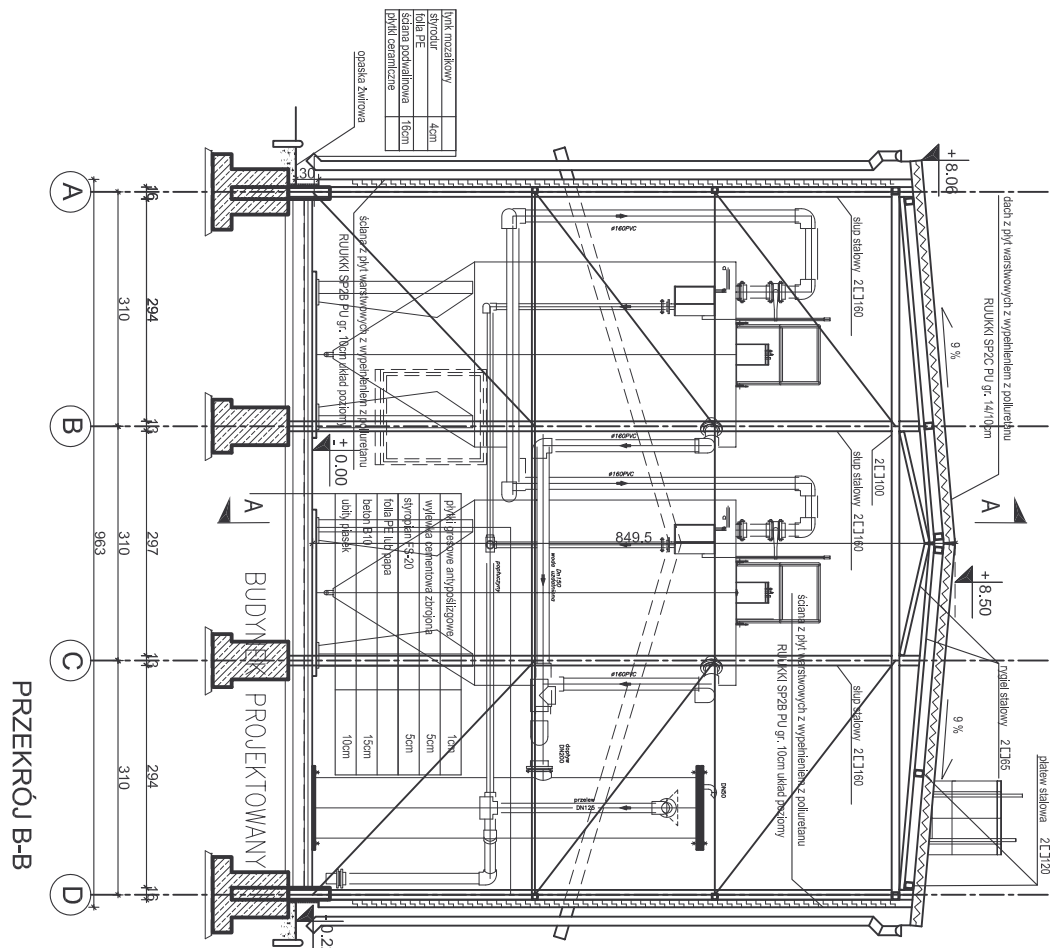

PRZESZKÓŁ B-B

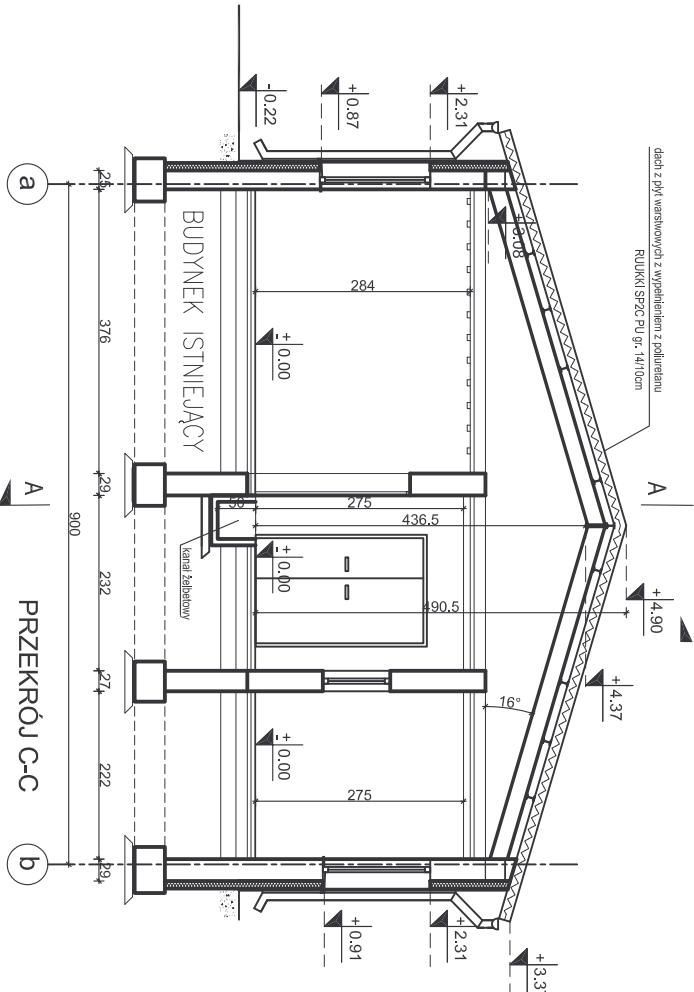

PRZESZKÓŁ C-C

ul. Mokronoska 2 52-407 WROCŁAW tel./fax 364-37-57 tel./fax 364-37-44			DIACO		
Imię i nazwisko			Nr uprawnień		
Projektant			mgr inż. arch. Anna Sokół		
Opracował/ Asystent arch.			mgr inż. arch. Agnieszka Wojcieszak		
Sprawdził			mgr inż. arch. Anna Osimińska		
Inwestycja			57/09/DIA		
Przebudowa stacji uzdatniania wody w Jaki Wielkiej			Skala		
1:100			Data		
BUDYNEK TECHNOLOGICZNY			marzec 2012		
Tytuł rysunku PROJEKT ROZBUDOWY - PRZESZKÓŁ A-A, B-B,C-C			rys. nr		
A-6			PB		
Inwestor			PW		
PRZEDSIĘBIORSTWO GOSPODARKI KOMUNALNEJ			ul. Legionistów 10, 36-200 Brzozów		