


PROJEKT ROZBUDOWY, elewacje

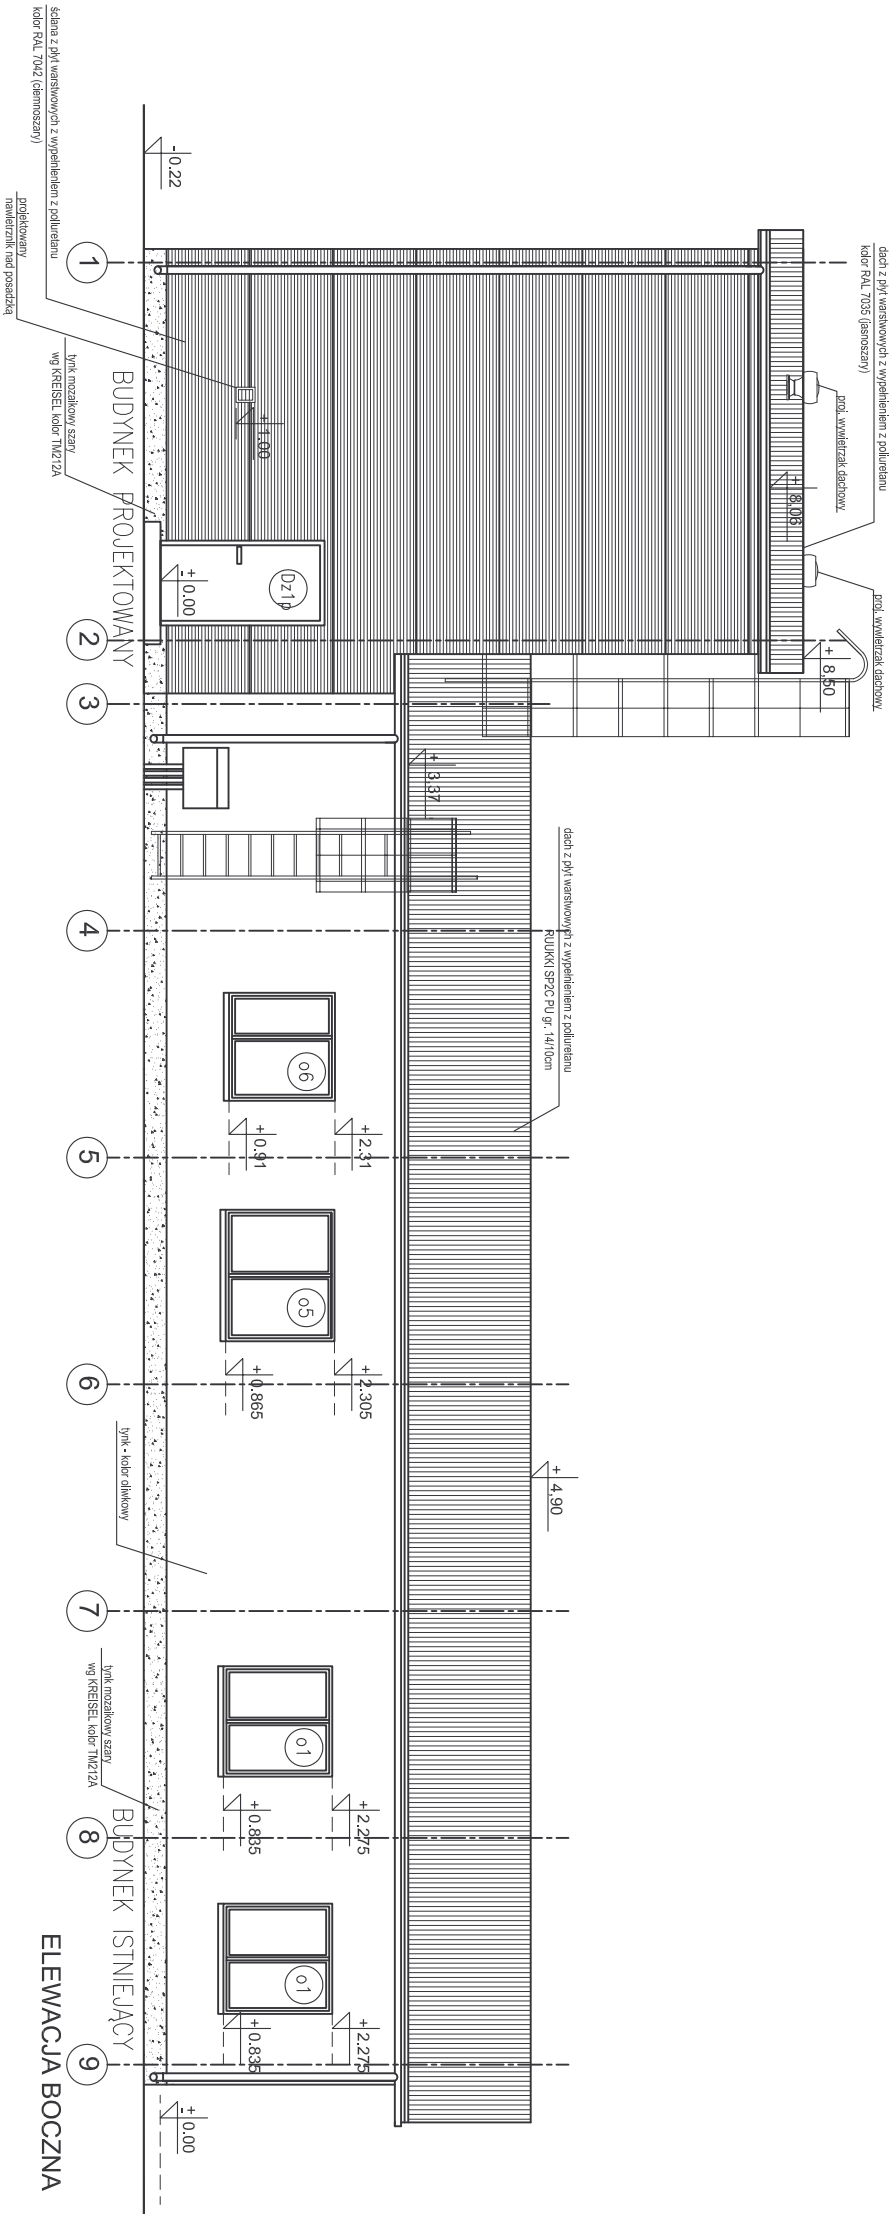

ul. Mokronoska 2 52-407 WROCŁAW tel./fax 364-37-57 tel./fax 364-37-44		DIACO	
Imię i nazwisko		Nr uprawnień	
Projektant		Podpis	
mgr inż. arch. Anna Sokół		310/01/DUW	
Opracował/ Asystent arch.		mgr inż. arch. Agnieszka Wojciech	
Sprawdził		mgr inż. arch. Anna Osmańska	
Inwestycja		57/09/DIA	
Przebudowa stacji uzdatniania wody w Jaki Wielkiej		Skala	
1:100		Data	
marzec 2012		rys. nr	
A-4		PB	
PW		PW	
Przedsiębiorstwo Gospodarki Komunalnej		ul. Legionistów 10, 36-200 Brzozów	