


PROJEKT ROZBUDOWY, elewacje

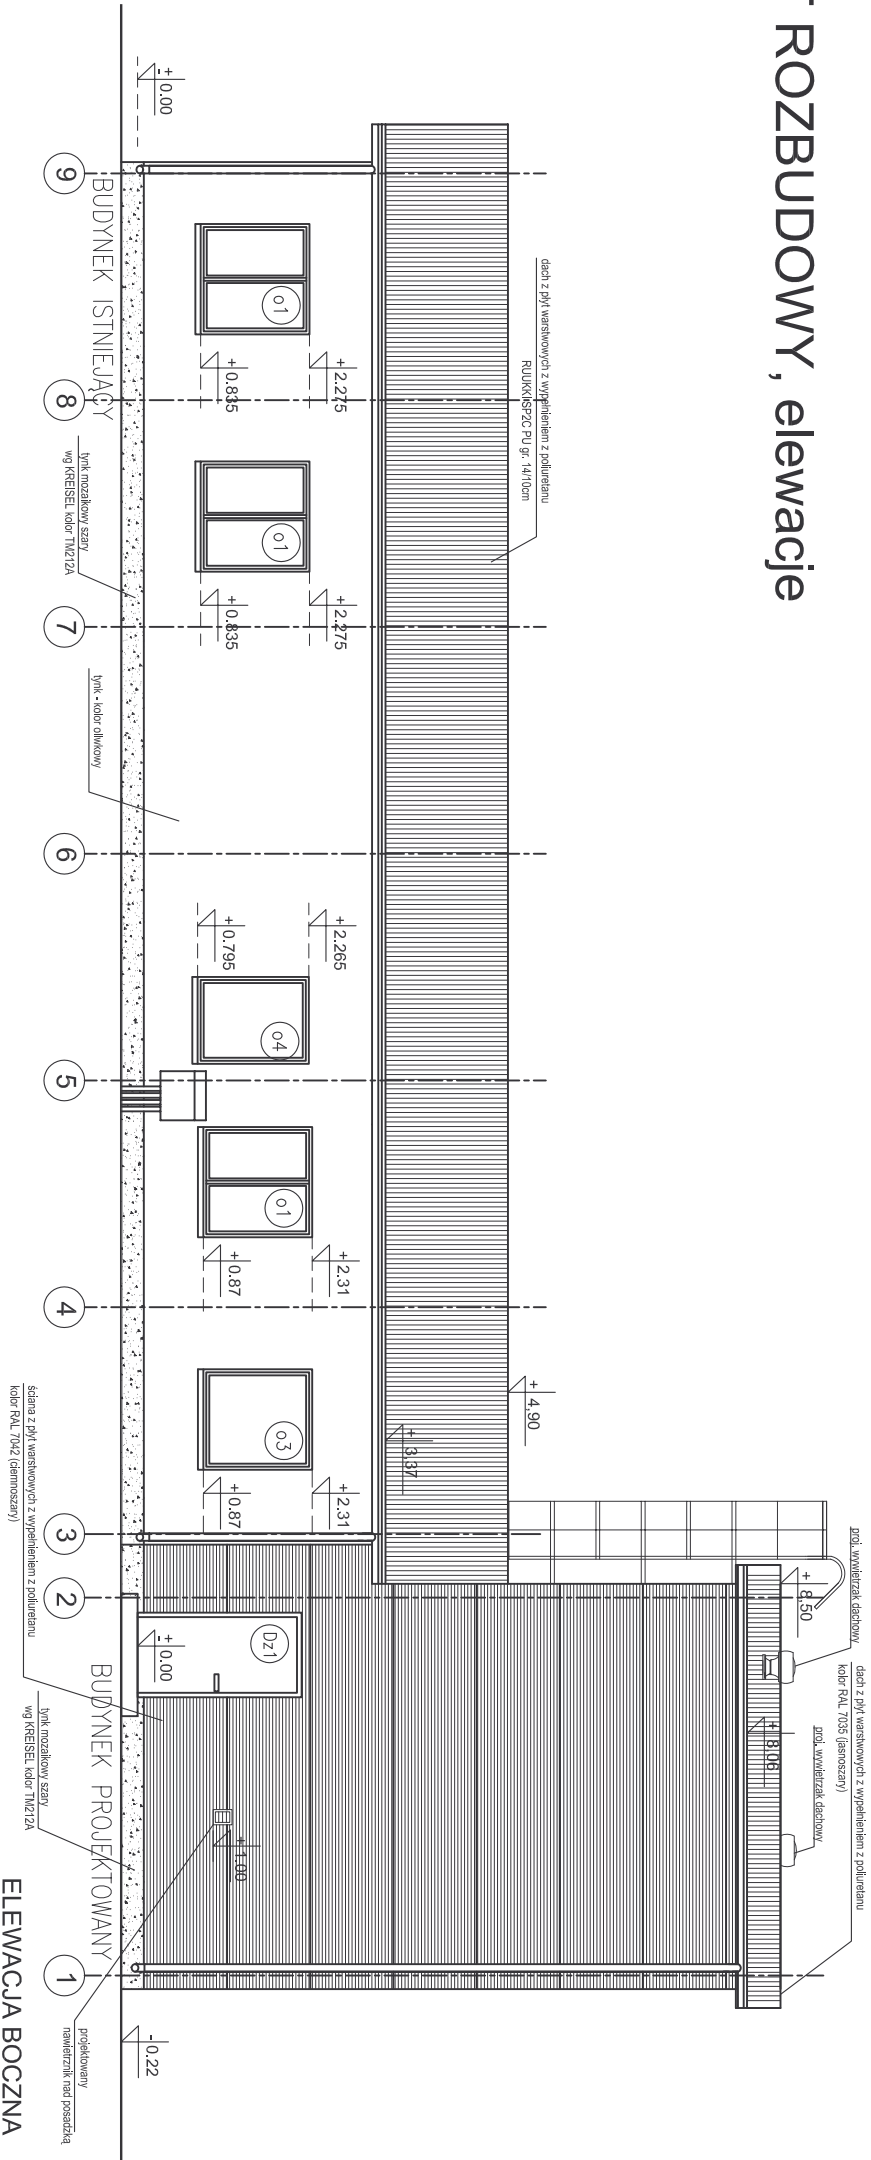

ELEWACJA TYLNA

ul. Mokronoska 2 52-407 WROCŁAW tel./fax 364-37-57 tel./fax 364-37-44			DIACO	
Imię i nazwisko		Nr uprawnień		Podpis
Projektant		mgr inż. arch. Anna Sokół	310/01DUW	
Opracował/ Asystent arch.		mgr inż. arch. Agnieszka Wojcieszak		
Sprawdził		mgr inż. arch. Anna Osmińska	57/09/DIA	
Inwestycja Przebudowa stacji uzdatniania wody w Jaki Wielkiej				Skala 1:100
Obiekt BUDYNEK TECHNOLOGICZNY				Data marzec 2012
Tytuł rysunku PROJEKT ROZBUDOWY - ELEWACJE				rys. nr A-5
Inwestor PRZEDSIĘBIORSTWO GOSPODARKI KOMUNALNEJ ul. Legionistów 10, 36-200 Brzozów				PB <input type="checkbox"/> PW <input type="checkbox"/>